Particolare prospetti recinzione -scala 1:200

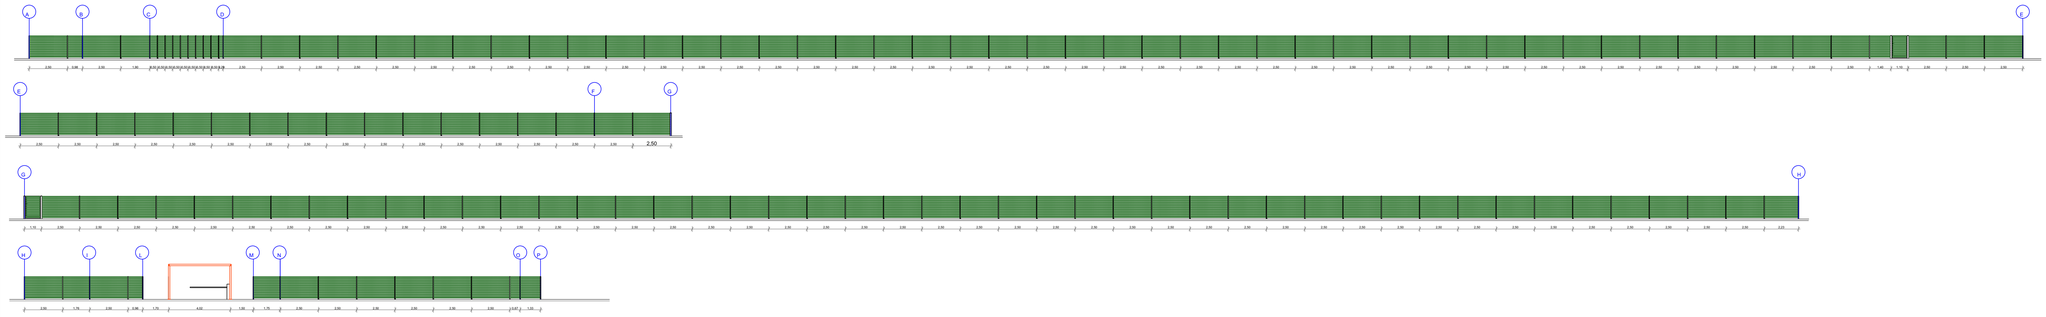

Estratto da PRG scala 1:5000



Estratto di mappa 1:2000

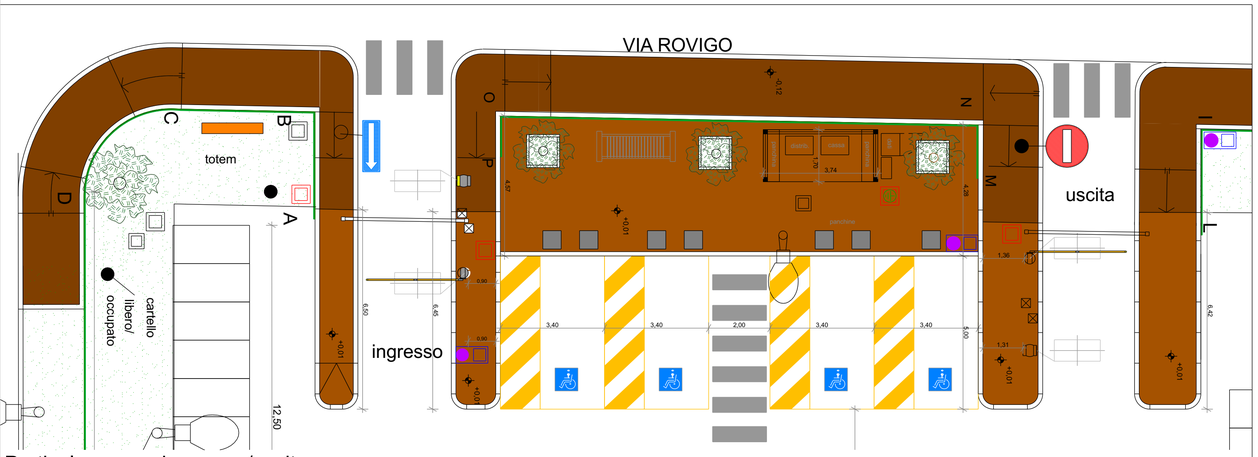

Particolare zona ingresso /uscita
scala 1:100

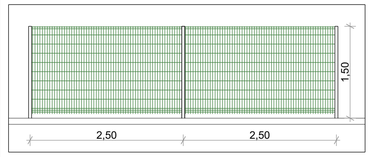

Particolare recinzione - scala 1:25



Particolare pensilina-scala 1:50

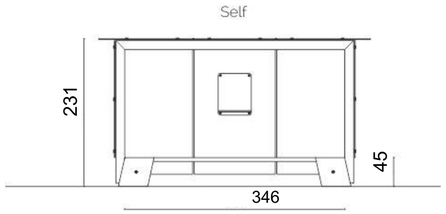

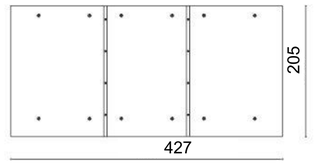

Particolare 3D Pensilina

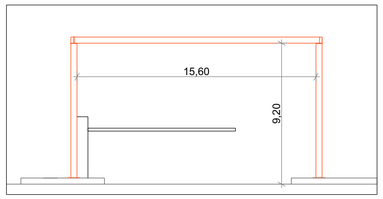

Particolare portale ingresso/uscita scala 1:50

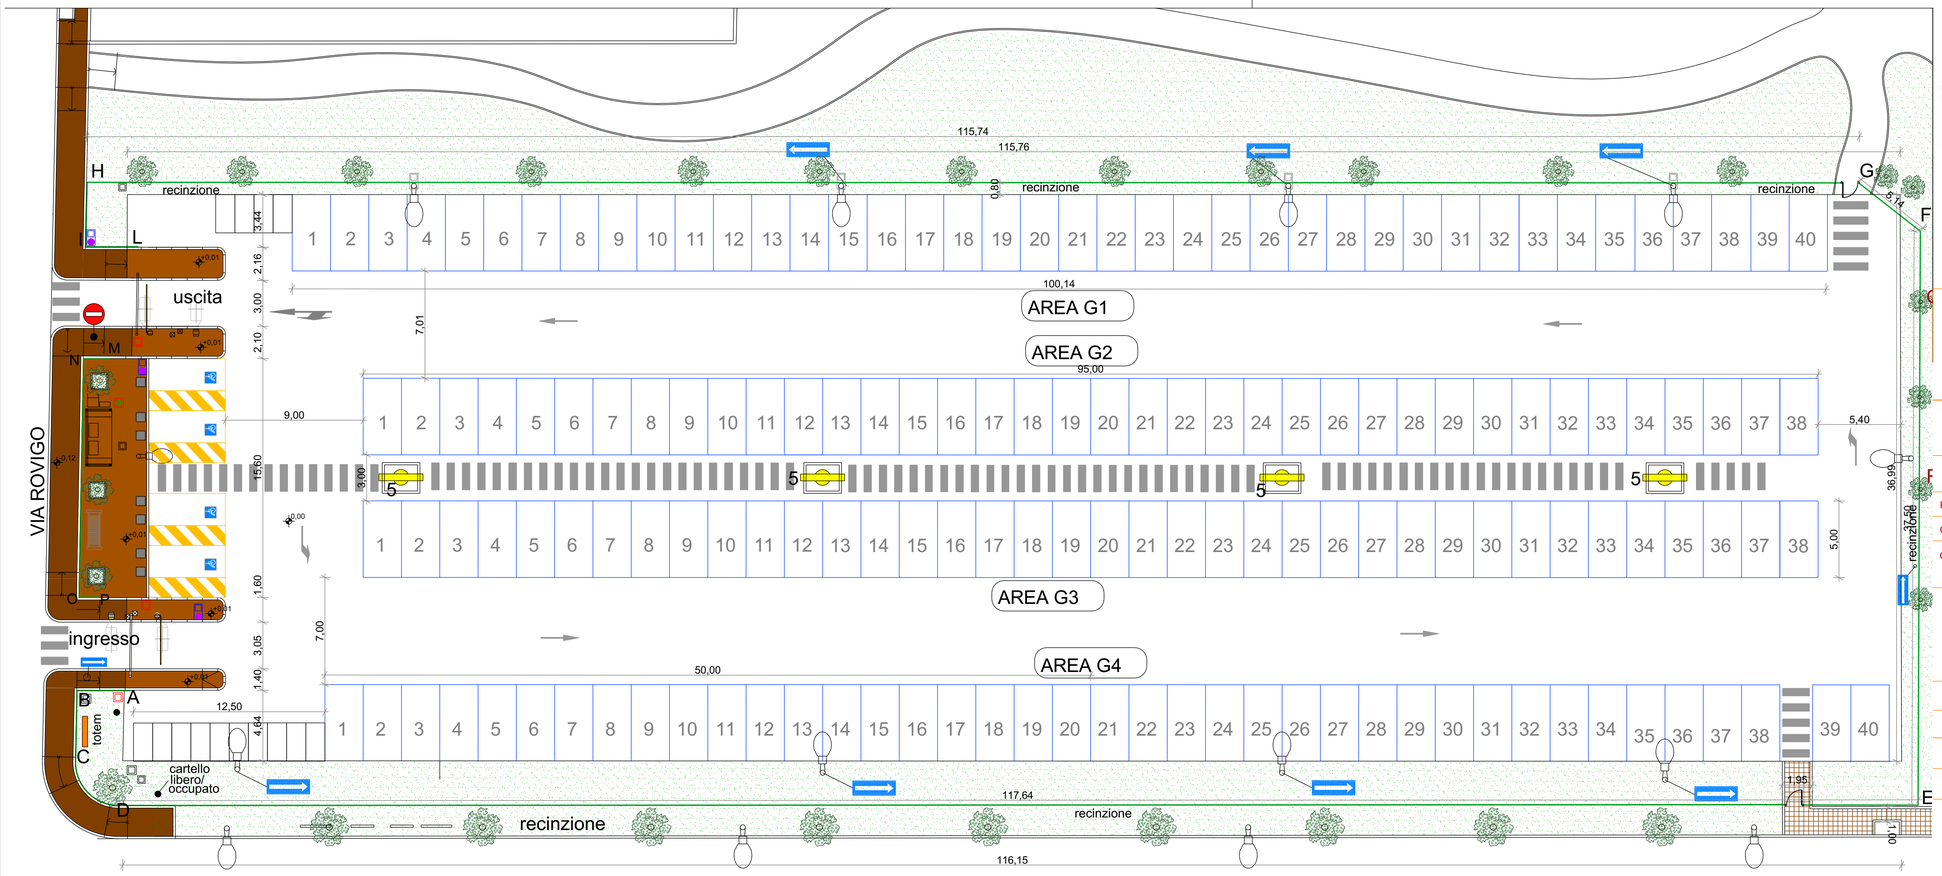

planimetria parcheggio scala 1:200

jtaca

Oggetto:	PARCHEGGIO NEMBER_ P55/C **STATO DI PROGETTO**
Tavola:	PLANIMETRIA GENERALE PARCHEGGIO NEMBER _P55/C
Regione:	VENETO
Provincia :	VENEZIA
Comune :	JESOLO
Committente:	JTACA SRL
Studio:	A.M. Engineering Design ingegnere Alberto Minato Via Piave 30 - 30020 Torre di Mosto (Venezia) Tel.: 333/6692614 E-mail: am.engineering.design@gmail.it
Timbro:	
Tavola	2
Progettista:	Dott. Ing. ALBERTO MINATO
Luogo :	Jesolo Lido _ Ve
Foglio:	XX
Mappale:	XX
Data :	19/12/2017
Scala :	1 : 200 su A1 - 1:400/adattato su A3
Plottattaggio:	1 : 20
Dis.	
Agg.	revisione_00

Jtaca S.r.l. con socio unico
Sede legale ed operativa via Equilio n. 15/A. 30016 – Jesolo (VE), Italia.
Tel. 0421.381738, fax 0421.387540, info@jtaca.com, www.jtaca.com
Codice Fiscale, R.I. e p.iva 03033500277, capitale sociale €. 500.000,00 i.v.
Azienda certificata UNI EN ISO 9001:2008

Società soggetta alla direzione ed al coordinamento del Comune di Jesolo

Member of CSQ Federation
RINA ISO 9001:2008 Sistema Qualità Certificato
JESOLO www.comune.jesolo.ve.it