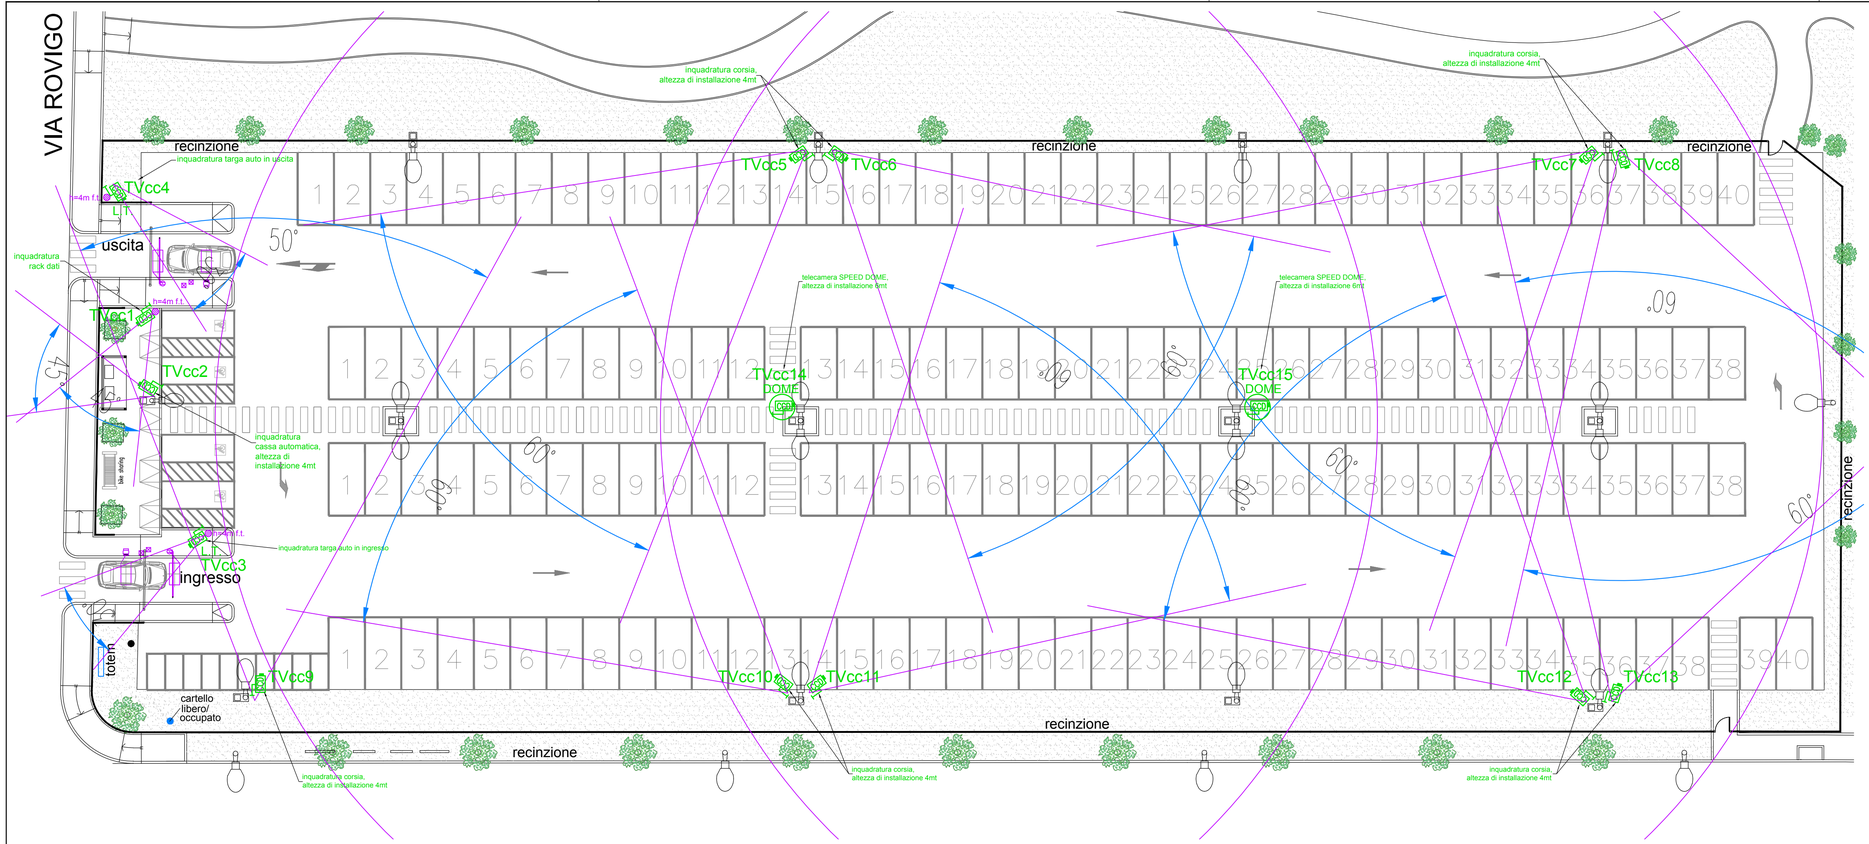

PLANIMETRIA GENERALE
- CONI DI RIPRESA DELLE TELECAMERE -
SCALA 1:200

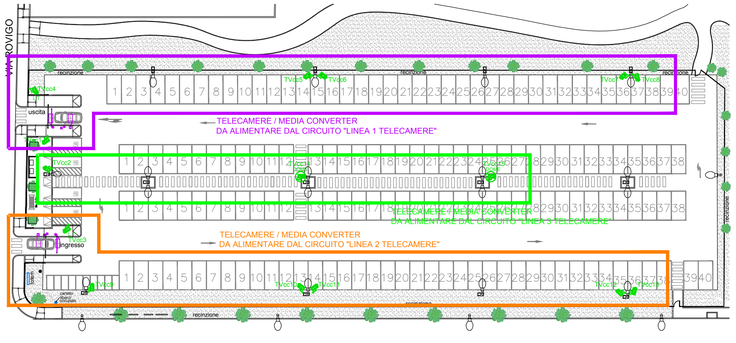

PLANIMETRIA GENERALE
- SUDDIVISIONE DEI CIRCUITI DI ALIMENTAZIONE
DI TELECAMERE E MEDIA CONVERTER -
SCALA 1:500

LEGENDA IMPIANTO ELETTRICO

	LAMPIONE DI ILLUMINAZIONE PUBBLICA CON SORGENTE LUMINOSA A LED		POZZETTO ESISTENTE DELL'IMPIANTO DI ILLUMINAZIONE PUBBLICA
	PRESA INDUSTRIALE INTERBLOCCATA CON FUSIBILI 1P+N+T		CAVIDOTTO INTERRATO ESISTENTE DELL'IMPIANTO DI ILLUMINAZIONE PUBBLICA
	QUADRO ELETTRICO		NUOVO POZZETTO PER L'IMPIANTO ELETTRICO / DI VIDEOSORVEGLIANZA
ENEL	CONTATORE ENEL		NUOVO CAVIDOTTO INTERRATO PER L'IMPIANTO ELETTRICO / DI VIDEOSORVEGLIANZA
C.A.	CASSA AUTOMATICA		NUOVO PLINTO-POZZETTO PER PALO
	CASSETTA IN POLIESTERE IP65 DA INSTALLARE SUL PALO, CONTENENTE APPARECCHIATURE PER LE TELECAMERE		PLINTO-POZZETTO ESISTENTE DELL'IMPIANTO DI ILLUMINAZIONE PUBBLICA
R.D.	RACK DATI		CONDUTTORE DI TERRA N07V-K 16mmq GIALLO-VERDE
h=4m f.t.	NUOVO PALO IN ACCIAIO ZINCATO DI ALTEZZA 4m FUORI TERRA SU PLINTO POZZETTO NUOVO		DISPERSORE DI TERRA

IMPIANTO ELETTRICO ESISTENTE

LEGENDA IMPIANTO VIDEOSORVEGLIANZA

IP	TELECAMERA DI VIDEOSORVEGLIANZA IP
IP L.T.	TELECAMERA DI VIDEOSORVEGLIANZA IP 3MP PER LETTURA TARGHE
DOME IP	TELECAMERA DI VIDEOSORVEGLIANZA IP TIPO "SPEED - DOME"

jtaca

Oggetto: progetto di impianto di videosorveglianza e di impianto elettrico per automazione di parcheggio Nember_P55/C

Tavola: planimetria generale parcheggio Nember_P55/C, coni di ripresa delle telecamere

Regione:	VENETO
Provincia :	VENEZIA
Comune :	JESOLO
Committente:	JTACA SRL

Studio: STUDIO TECNICO *Alpha Project* di Dalla Libera p.i. Angelo Mauro — Progettazione Impianti Elettrici e Tecnologici — V. Olanda, 153 - Jesolo Lido (VE) — Tel. 0421-961998 - Fax. 0421-368077

Timbro:

Tavola: E-T2

Progettista:	*DALLA LIBERA per. ind. ANGELO MAURO*				
Luogo :	Jesolo Lido _ Ve	Foglio:	XX	Mappale:	XX
Data prog: 08.05.2017 Data rev: 03.11.2017		Scala :		1 : 200 1 : 500	
Plottattaggio:	1 : 1	Dis.		Agg.	revisione_02

Jtaca S.r.l. con socio unico
Sede legale ed operativa via Equilio n. 15/A. 30016 – Jesolo (VE), Italia.
Tel. 0421.381738, fax 0421.387540, info@jtaca.com, www.jtaca.com
Codice Fiscale, R.I. e p.iva 03033500277, capitale sociale €. 500.000,00 i.v.
Azienda certificata UNI EN ISO 9001:2008

Società soggetta alla direzione ed al coordinamento del Comune di Jesolo

Member of CISQ Federation RINA ISO 9001:2008 Sistema Qualità Certificato
JESOLO www.comune.jesolo.ve.it